


PLANTA BAIXA TÉRREO - DEMOLIÇÃO

 A DEMOLIR/REMOVER

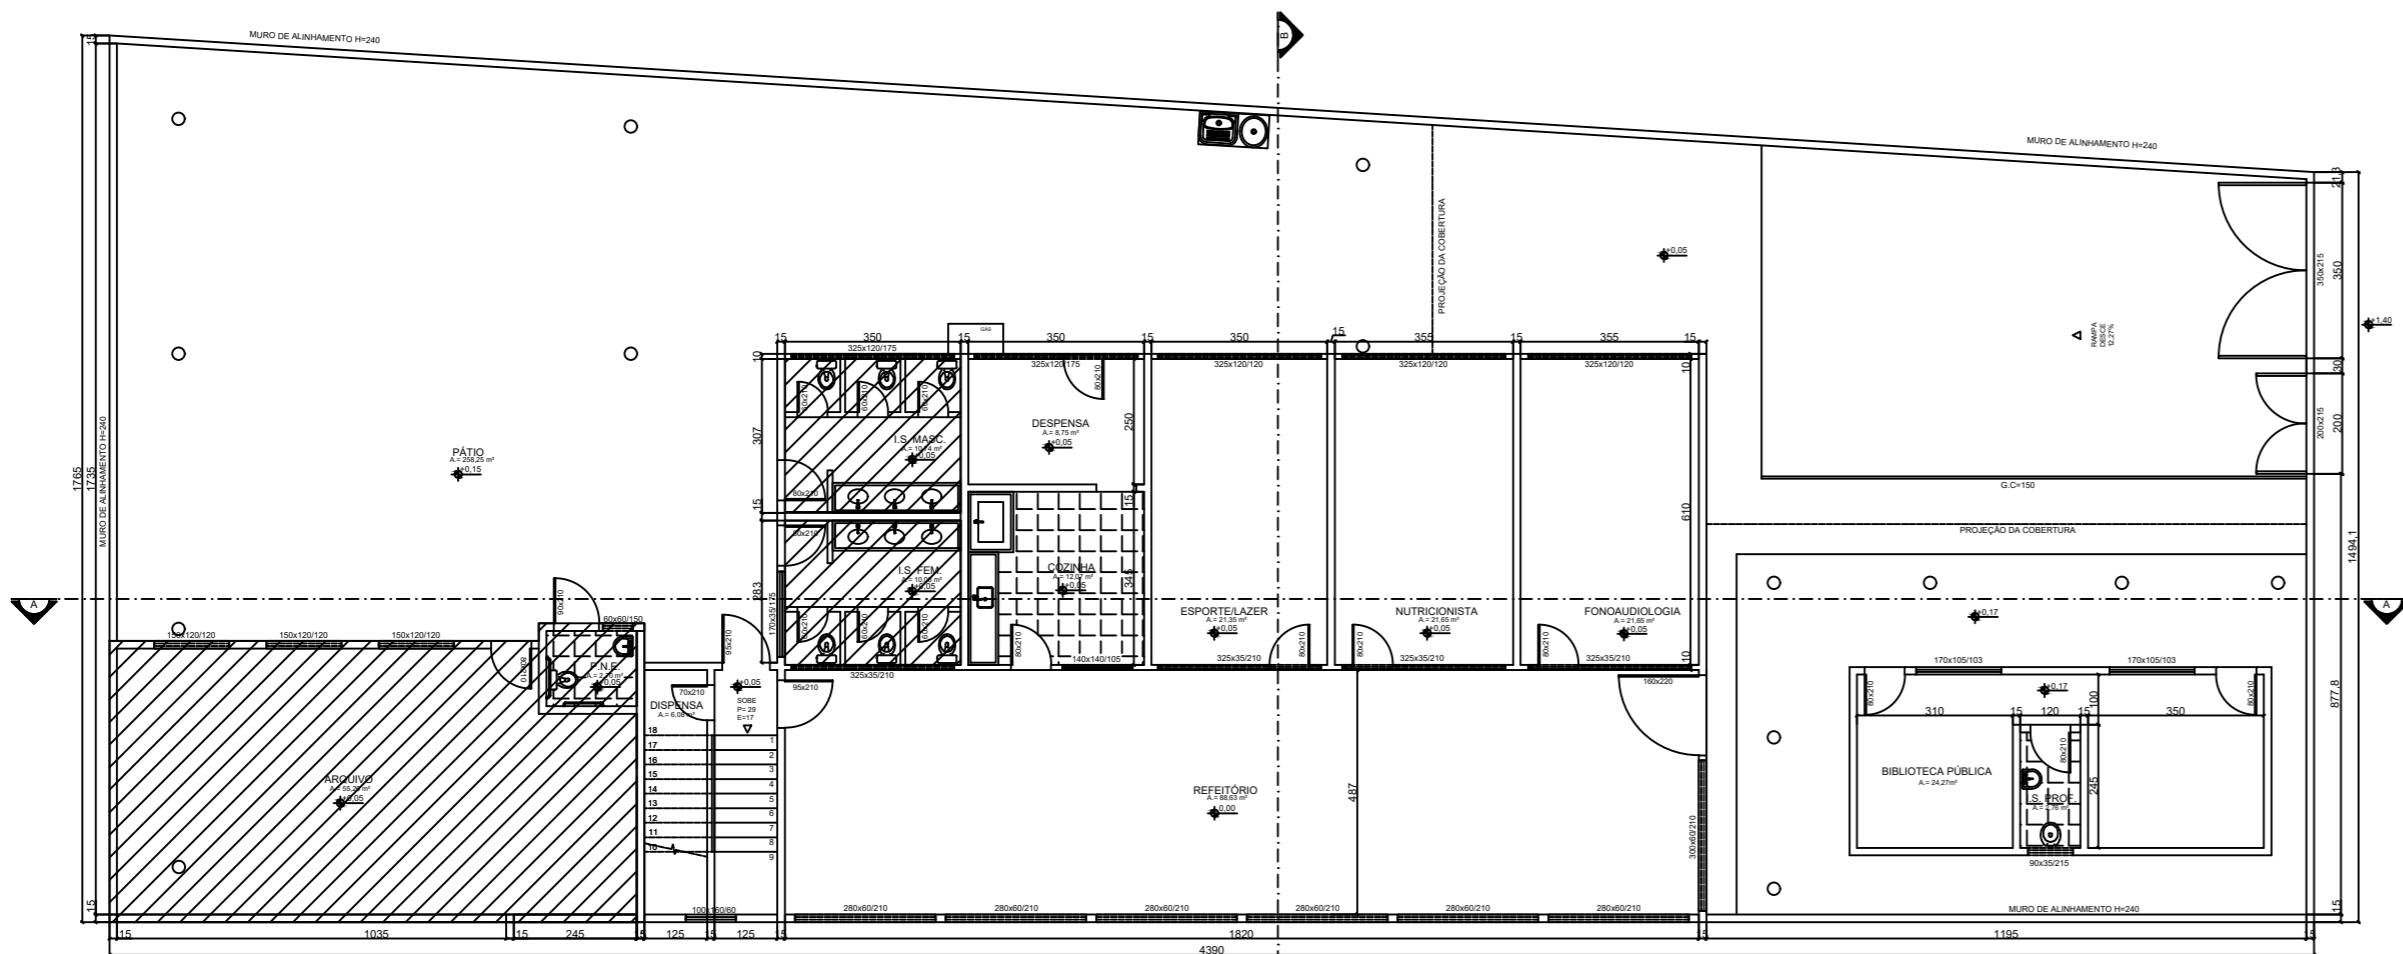

PLANTA BAIXA TÉRREO - CONSTRUIR

 A CONSTRUIR

ELDER CORREA DE FREITAS  
PREFEITO MUNICIPAL

RESP. TÉCNICO: FLÁVIO L. GRECO S.  
ENG. CIVIL - CREA-MG 64.880/D



PREFEITURA MUNICIPAL DE  
LEANDRO FERREIRA

PROJETO	REFORMA DE PRÉDIO PÚBLICO PARA INSTALAÇÃO DO DCEL E BIBLIOTECA PÚBLICA		
DESCRIÇÃO	PLANTA BAIXA DE CONSTRUÇÃO E DEMOLIÇÃO		
DATA	ABRIL/2023	ESCALA	1/150
FOLHA	01/01		